hřiště Hrudičkova

Prověřovací studie a zadávací podklady pro regeneraci sportovní plochy

Zpracoval ÚMČ Praha 11, odbor územního rozvoje, 2018_02

vedoucí odboru Ing. arch. Miroslava Fišarová

A. Identifikační údaje:

Název:	hřiště Hrudičkova
Místo:	MČ Praha 11, k.ú. Chodov, parc. č. 3336/139
Zpracovatel:	ÚMČ Praha 11, odbor územního rozvoje, Ocelíkova 672, 149 00 Praha 4, IČ: 00231126

B. Údaje o území:

Základní údaje o místu:

Pozemek parc. č. 3336/139 v k.ú. Chodov – celková výměra 1 232 m², ostatní plocha, zeleň, vlastník hl. m. Praha, svěřená správa MČ Praha 11.

Dle územního plánu s. ú. hl. m. Prahy se pozemky nacházejí ve funkční ploše OB – čistě obytné, kde hlavním funkčním využitím může být mj. zařízení pro neorganizovaný sport. V připravovaném Metropolitním plánu jsou součástí lokality č. 549 a jsou součástí „parku ve volné zástavbě".

Údaje o stávajícím využití:

Řešené území se nachází na Jižním Městě II západně od komunikace Hrudičkova. Řešené území leží v blízkosti Mezinárodní Montessori školy a bytového domu Hrudičkova č. p. 2108/14. Na pozemku parc. č. 3336/139 v k.ú. Chodov se nachází stávající hřiště s živičným povrchem. Na hřišti se nachází ocelové sloupky pro síť na volejbal. Hřiště není oploceno a je obklopeno stromy, trávníkem a keři. Hřiště není osvětleno a je zpřístupněno dvěma chodníky. V severozápadní části řešeného území se nachází betonové prvky, které dříve sloužily jako stolky a lavička. V severovýchodním rohu hřiště jsou umístěny dvě lavičky.

Hřiště momentálně neplní svůj původní účel a není smysluplně využíváno. Během místního šetření bylo zjištěno, že hřiště slouží zejména k průchodu územím a k dětským hrám (kresba křídou, skákání panáka). Dle sdělení místních obyvatel je v letním období hřiště využíváno k jednoduchým míčových hrám.

V řešeném území a jeho bezprostřední blízkosti jsou vedeny inženýrské sítě – dešťová kanalizace, plynovod, vodovod, elektrické vedení NN a VN (zdroj MISYS).

Údaje o stávajícím stavu:

Živičný povrch hřiště je narušený, nerovný a vznikají na něm louže. Okraje hřiště jsou prorostlé trávou a zanesené listím. Ocelové sloupky pro síť na volejbal jsou nakloněné a zkorodované. Betonové prvky v severozápadním rohu řešeného území vč. lavičky jsou v havarijním stavu a jsou nefunkční. Lavičky v severovýchodním rohu hřiště jsou v poměrně dobrém stavu. Přístupové chodníky se živičným povrchem jsou taktéž narušené a nerovné. Některé se vzrostlých stromů v řešeném území zasahují svými korunami do prostoru hřiště.

C. Údaje o záměru:

Důvod:

Důvodem návrhu je současný zdevastovaný stavebně technický stav hřiště a blízkého okolí.

Účel:

Účelem záměru je zregenerovat sportovní plochu a obnovit tak její původní účel, aby mohla sloužit ke sportovnímu vyžití dětí, mládeže a dospělých. Hřiště bude zpřístupněno veřejnosti a bude revitalizováno jeho okolí.

Nové využití:

Hřiště bude rozděleno na tři části. Jedna část bude využita pro volejbal a nohejbal, bude oplocena a ve večerních a nočních hodinách uzamčena. Případně je možné doplnit hřiště brankami na kopanou. Druhá část bude sloužit jako hřiště pro seniory a třetí část bude sloužit pro děti, jako plocha s namalovaným skákacím panákem a bude určeno pro kreslení křídami. Hřiště pro seniory a hřiště pro děti nebudou oplocena.

Nový stav:

Na hřišti, které má být využito pro volejbal, nohejbal a případně kopanou, se navrhuje propustný povrch z umělé trávy ve dvou barevných odstínech. Samotné hřiště bude v barvě terakoty s bílým lemováním pro volejbal (rozměry hřiště 9 x 18 m, útočná čára od středové čáry 3 m) a žlutým lemováním pro nohejbal (rozměry hřiště 9 x 18 m, podávací pole je vymezeno obdélníkem, který je 6,5 m od středové čáry a 4,5 m od postranní čáry). Volná zóna okolo hřiště bude v modré barvě, případně zelené. Hřiště bude vybaveno novými ocelovými sloupky pro síť na volejbal a nohejbal a dvěma lavičkami s opěradly. Vstup na hřiště bude z východní strany. Před vstupem budou umístěny koš a 4 stojany na kola. Vše bude pevně zakotveno v zemi. Hřiště bude oploceno pletivovým plotem o výšce 4 m. Na oplocení bude návštěvní řád na ceduli do 0,6 m².

Hřiště pro seniory je navrženo o rozměrech 7 x 10,5 m. Povrch hřiště budou tvořit gumové dlaždice v červené barvě, případně jiný bezpečnostní povrch. Hřiště pro seniory bude složeno z venkovních cvičebních, masážních a posilovacích strojů, kde si senioři mohou nerušeně zacvičit. Druh a umístění cvičebních prvků navrhne projektant. Hřiště bude doplněno o jednu lavičku.

Vedle hřiště pro seniory je navrženo hřiště pro děti o rozměrech 7 x 8,5 m. Na této ploše bude permanentně namalován skákací panák. Plocha bude ze živičného povrchu tak, aby bylo možné na ni kreslit křídami. Hřiště bude doplněno o dvě lavičky.

Stávající přístupové chodníky zůstanou ve stávající poloze, nicméně jejich povrch bude vyměněn za betonovou zámkovou dlažbu. U vstupu na volejbalové a nohejbalové hřiště bude navíc rozšířen o prostor na parkování kol.

Stávající lavičky v severovýchodním rohu budou odstraněny a v případě jejich dobrého stavu můžou být znovu využity.

Betonové prvky v severozápadním rohu řešeného území vč. lavičky budou odstraněny.

V severozápadním rohu bude u chodníku umístěna jedna lavička.

Na základě vyjádření Odboru životního prostředí ÚMČ Praha 11 budou odstraněny stromy č. 1 a 4, jelikož jsou v kolizi se záměrem a bude provedena náhradní výsadba dvou jedinců Acer platanoides ´Globosum´ (javor mléč) – viz výkres č. 03 Navrhovaný stav.

Dále je potřeba provést odborný ořez dřevin tak, aby nebyla narušena celistvost porostu. Současně bude upravena veškerá zeleň v řešeném území s ohledem na bezpečnost užívání v rámci nového využití.

Poznámky:

Při zpracování projektu a při realizaci je třeba se řídit souvisejícími platnými předpisy.

Před zpracováním projektu a před realizací je třeba ověřit přesnou polohu a stav inženýrských sítí.

Před zpracováním projektu a před realizací je třeba zjistit stávající skladbu souvrství zpevněné plochy (tloušťka, stav), aby mohl být stanoven rozsah bouracích prací a následně rozsah stavebních prací.

Před zpracováním projektu a před realizací je třeba provést průzkum zdravotního stavu okolních dřevin tak, aby bylo možné navrhnout a zrealizovat jejich případnou úpravu či odstranění z důvodu budoucí bezpečnosti osob. Veškeré úpravy či odstranění dřevin musí provést výhradně zahradnická firma nebo odborně způsobilá osoba.

V souvislosti s realizací by bylo vhodné zvážit kompletní údržbu zeleně v řešeném území.

Před zpracováním projektu a před realizací je třeba provést polohopisné a výškopisné zaměření stávající plochy a hranic pozemků. Okraje stávající plochy nemusí odpovídat hranicím pozemků.

Přílohy:

1) vymezení území a širší vztahy 1 : 1 000
2) stávající stav 1 : 180
3) navrhovaný stav 1 : 180
4) fotodokumentace stávajícího stavu, leden 2018
5) příklady mobiliáře
6) přehled dřevin

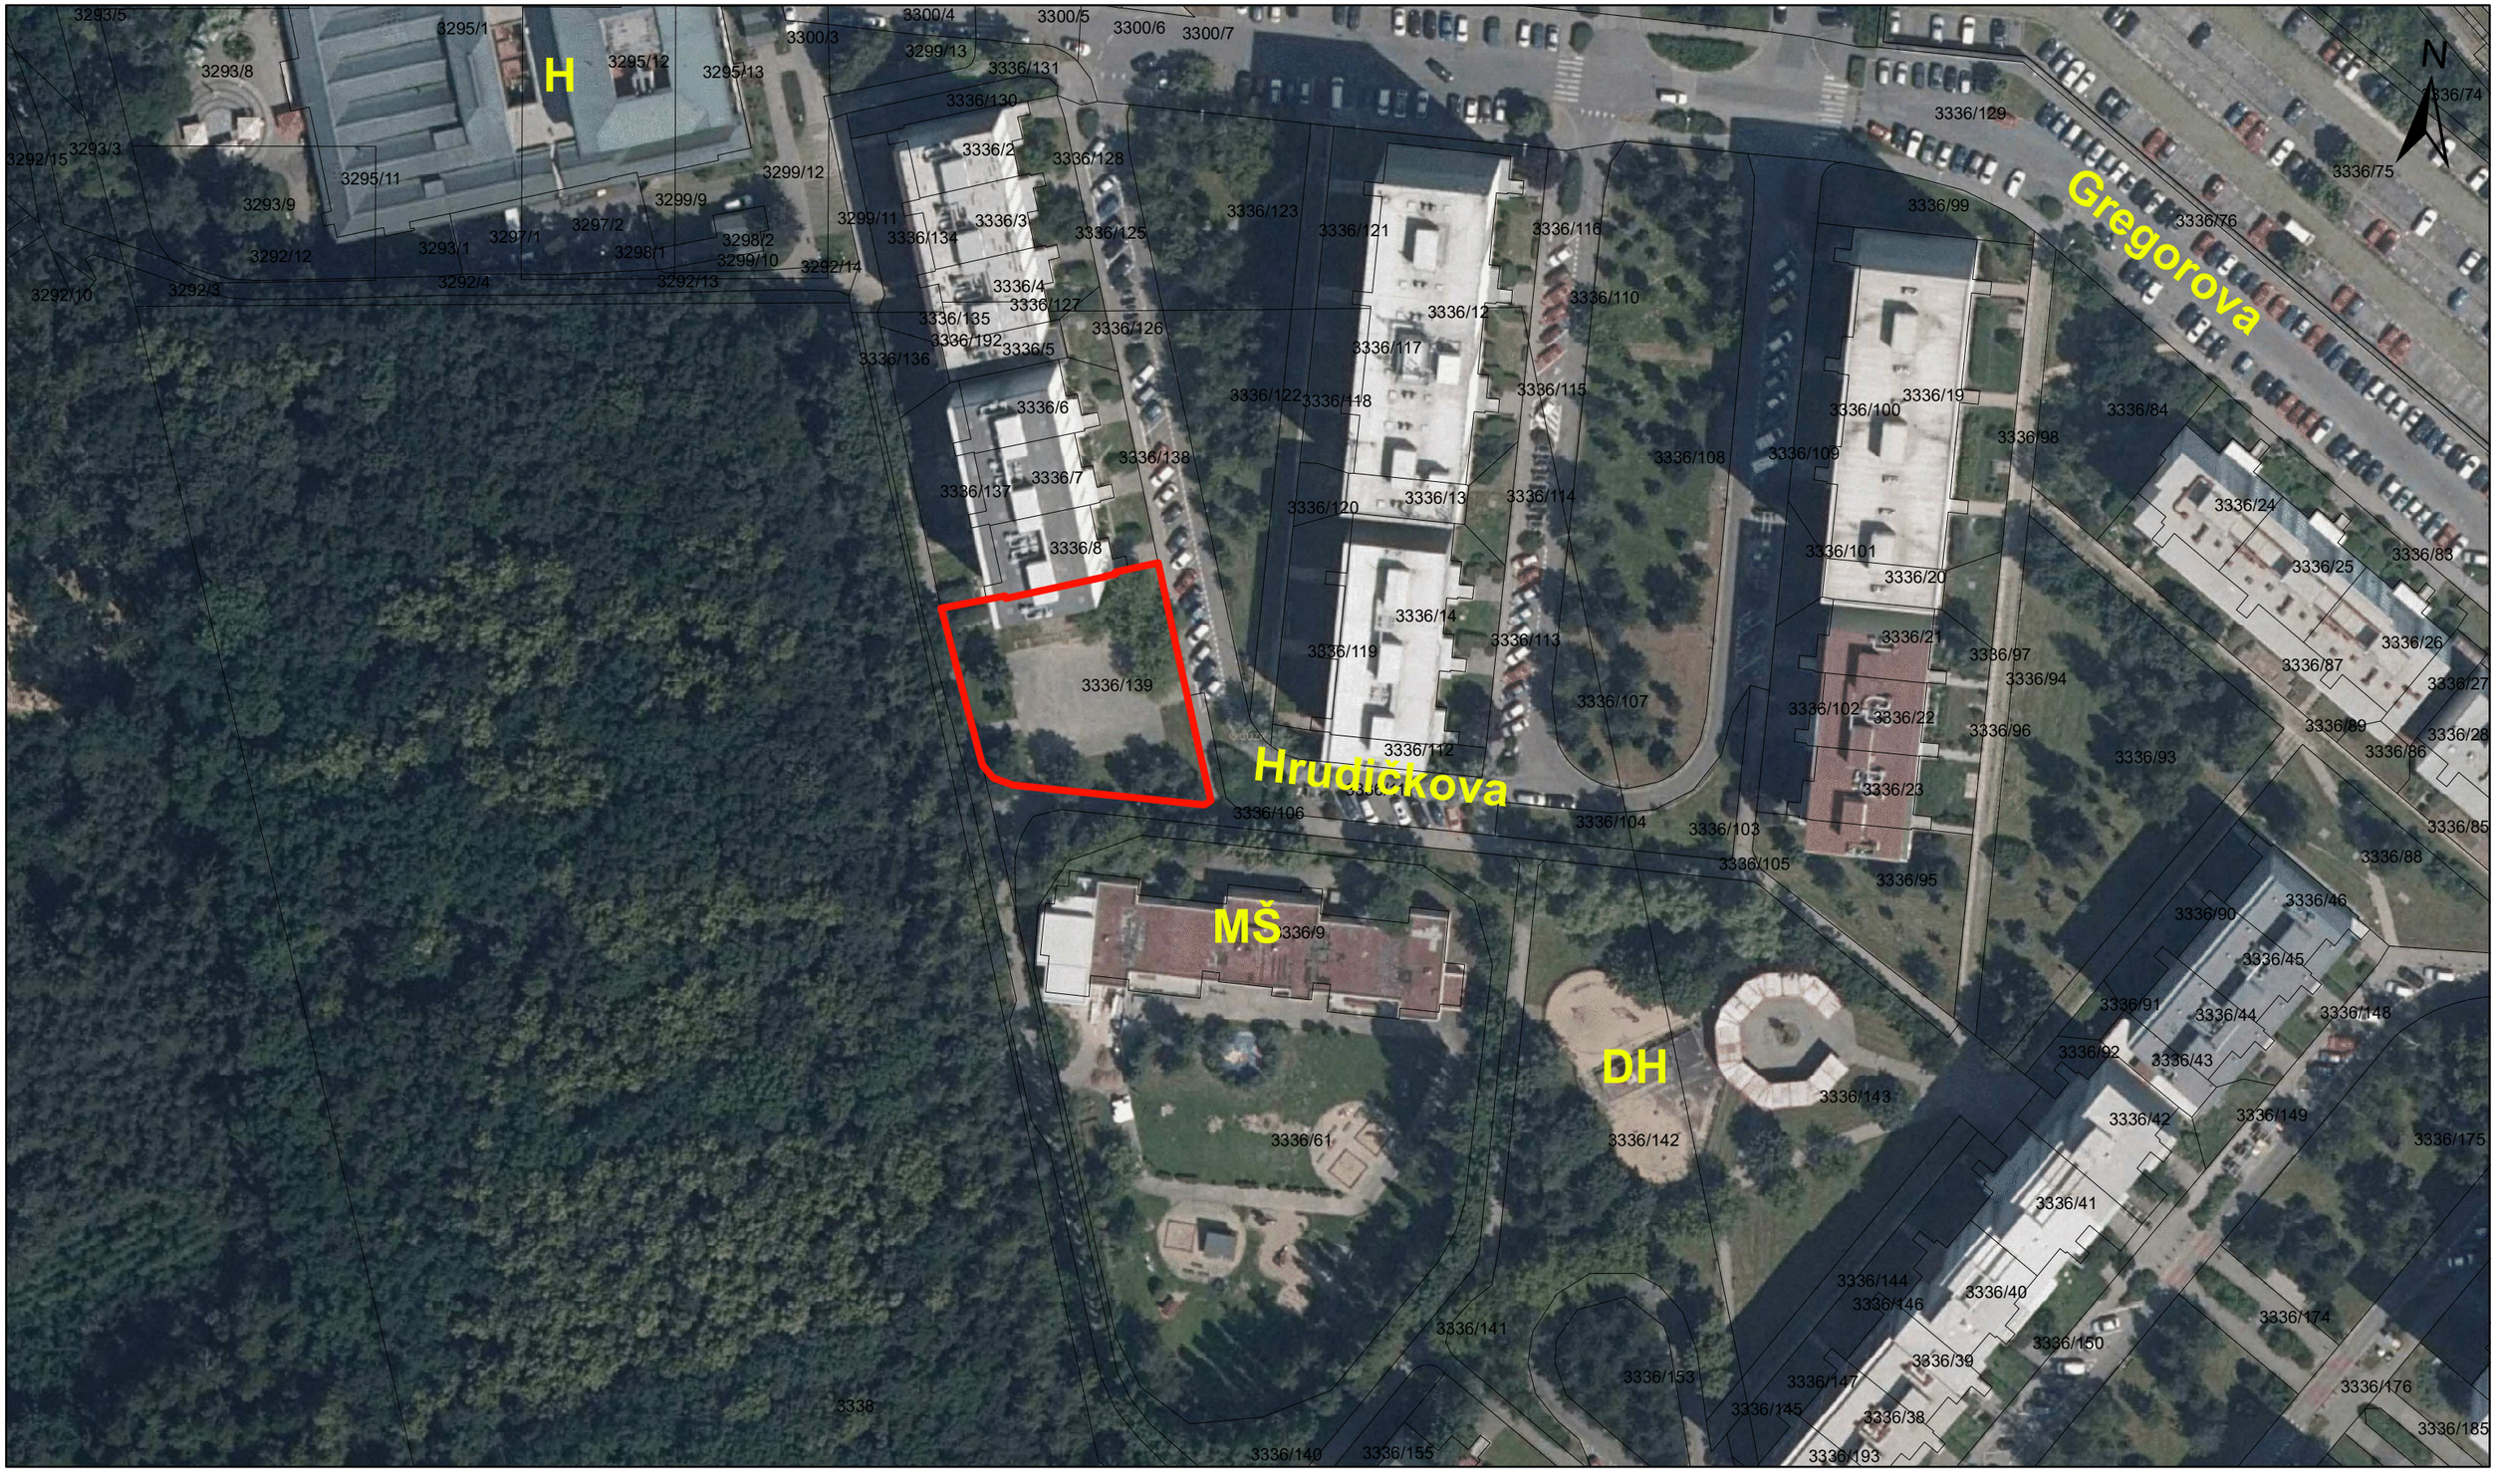

řešené území

DH - dětské hřiště
H - hotel
MŠ - mateřská škola

0 25 50 100 m

hřiště Hrudičkova	vypracoval:	ÚMČP11 OÚR
	datum:	2018/02
regenerace sportovní plochy	měřítko:	výkres č. :
vymezení území a širší vztahy	1 : 1 000	01

řešené území

stromy

keře

lampa VO

sportovní sloupky

kanalizace - dešťová

vodovod

plynovod

silnoproud - NN

silnoproud - VN

živičný povrch

trávník

betonové prvky

lavičky

0 5 10 20 m

hřiště Hrudičkova	vypracoval:	ÚMČP11 OÚR
	datum:	2018/02
regenerace sportovní plochy	měřítko:	výkres č. :
stávající stav	1 : 180	02

řešené území

stromy

keře

lampa VO

sportovní sloupky

kanalizace - dešťová

vodovod

plynovod

silnoproud - NN

silnoproud - VN

stojan pro cyklisty

odpadkový koš

lavičky

hřiště s umělou trávou

hřiště s umělou trávou

živičný povrch

hřiště pro seniory

chodník

trávník

náhradní výsadba - Acer platanoides ´Globosum´ (javor mléč)

0 5 10 20 m

hřiště Hrudičkova	vypracoval:	ÚMČP11 OÚR
	datum:	2018/02
regenerace sportovní plochy	měřítko: 1 : 180	výkres č. : 03
navrhovaný stav		

hřiště Hrudičkova

Fotodokumentace stávajícího stavu, leden 2018

Hřiště Hrudičkova

Mobiliář – 6 x lavička, 1 x koš na odpadky, 4 x cyklostojan, 1 x cedule s návštěvním řádem a informacemi

Parková lavička PAGODA – www.pontte.cz

Více info na http://www.pontte.cz/////lavicky/lavicky-drevene.aspx?Prod=1233

Poznámka:
nutno založit pro lavičku betonový základ k ukotvení

Venkovní lavička Trombone – www.pontte.cz

Více info na http://www.pontte.cz//lavicky/opory-pro-stani.aspx?Prod=1568

Poznámka:
nutno založit pro lavičku betonový základ k ukotvení

Venkovní odpadkový koš Dino

Více info na http://www.parkove-lavicky.cz/Venkovni-odpadkovy-kos-Dino,86.html

Hřiště pro seniory

Více info na http://www.colmex.cz/reference/realizace/hriste-pro-seniory-v-havlickovych-sadech-praha-2/

Cyklostojany – dle předlohy MHMP, již realizované na území MČ Praha 11	Příklad multifunkčního hřiště
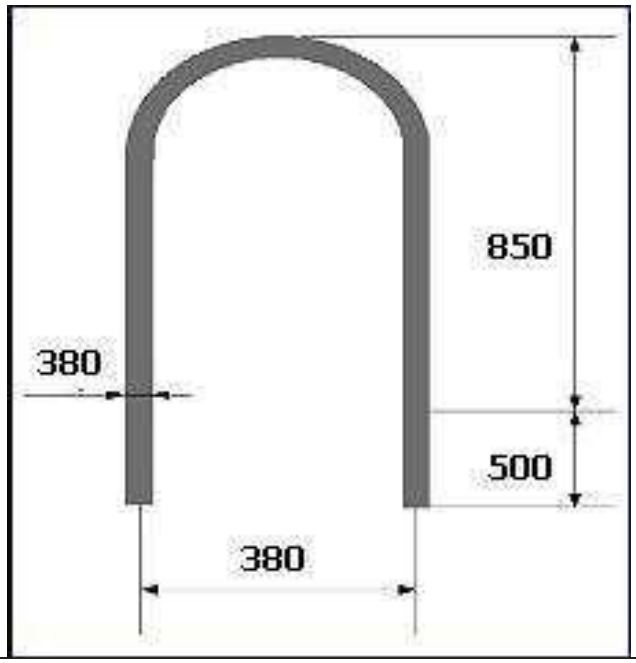	

Přehled dřevin – hřiště Hrudičkova, u. č.p. 2108 (lokalita č. 31)

Stromy + keře:

Poř. č.	Druh	Vyjádření OŽP
1	javor jasanolistý (*Acer negundo*)	možno odstranit *
2	javor jasanolistý (*Acer negundo*)	zachovat
3	javor jasanolistý (*Acer negundo*)	zachovat
4	javor jasanolistý (*Acer negundo*)	možno odstranit *
5	javor jasanolistý (*Acer negundo*)	zachovat
6	javor jasanolistý (*Acer negundo*)	zachovat
7	borovice lesní (*Pinus sylvestris*)	zachovat
8	borovice lesní (*Pinus sylvestris*)	zachovat
9	borovice černá (*Pinus nigra*)	zachovat
10	borovice černá (*Pinus nigra*)	zachovat
11	borovice černá (*Pinus nigra*)	zachovat
12	javor klen (*Acer pseudoplatanus*)	zachovat
13	javor klen (*Acer pseudoplatanus*)	zachovat
14	javor mléč (*Acer platanoides*)	zachovat
15	javor mléč (*Acer platanoides*)	zachovat
16	javor klen (*Acer pseudoplatanus*)	zachovat
17	ptačí zob obecný (*Ligustrum vulgare*)	zachovat

* - pouze v případě, že záměr regenerace hřiště v navržené podobě bude kladně přijat občany žijícími v dané lokalitě a následně realizován