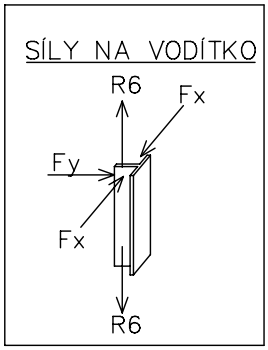

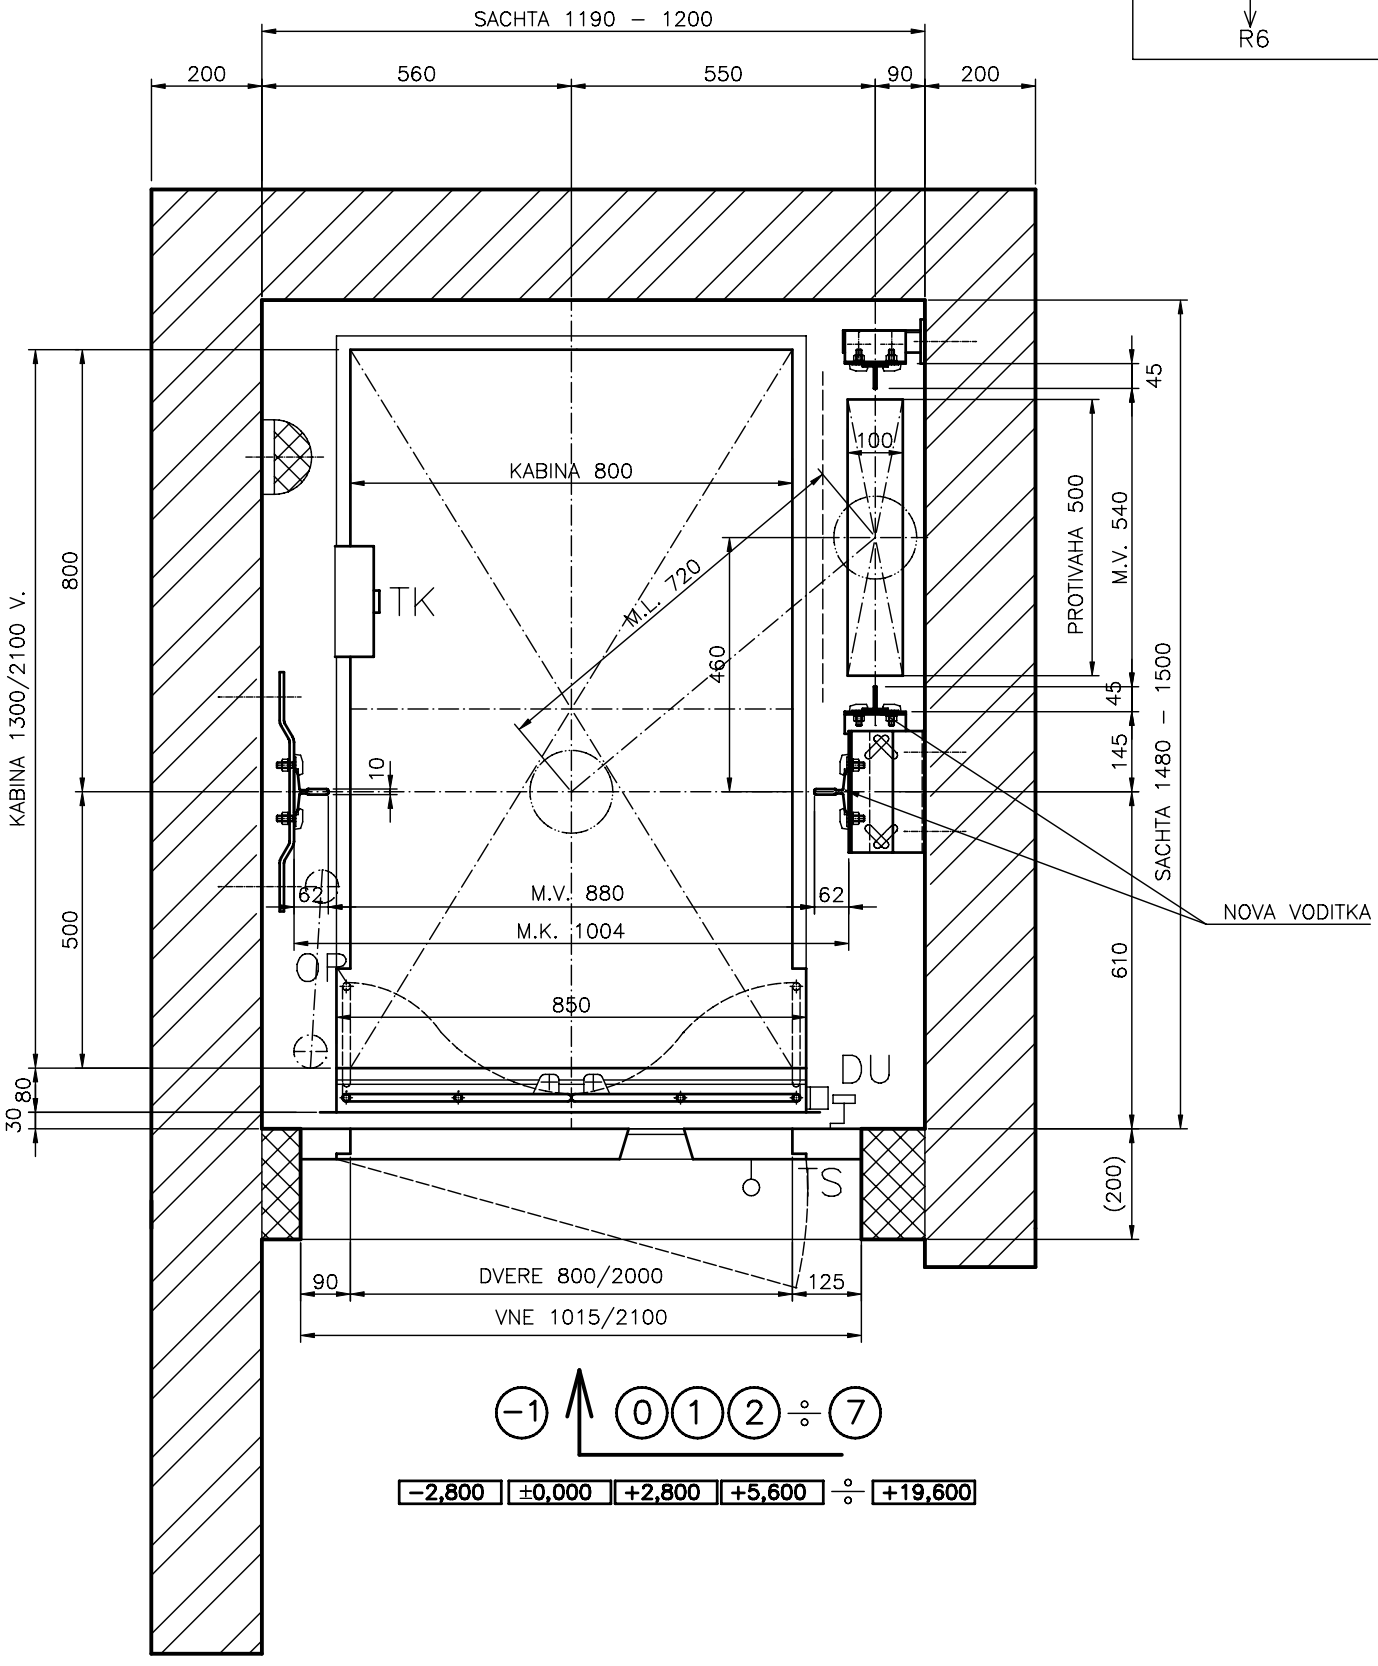

HLAVA ŠACHTY : 3600mm
PROHLUBEŇ : 1200mm

STROJ KINETEK WJ 500
4 LANA Ø10mm - 1:1

DOPRAVNÍ ZDVIH : 22,40m	POČET STANIC : 9	DOPRAV. RYCHLOST : 1 m/sec.	ELEKTR. PŘÍKON : 3,5 kW

PŮDORYS ŠACHTY M 1:10 - VÝTAH OSOBNÍ TRAKČNÍ - TOV 400

CTIBŮREK VÝTAHY s.r.o.	PRAHA 4, HRUDIČKOVA 2094/22	24-301-01